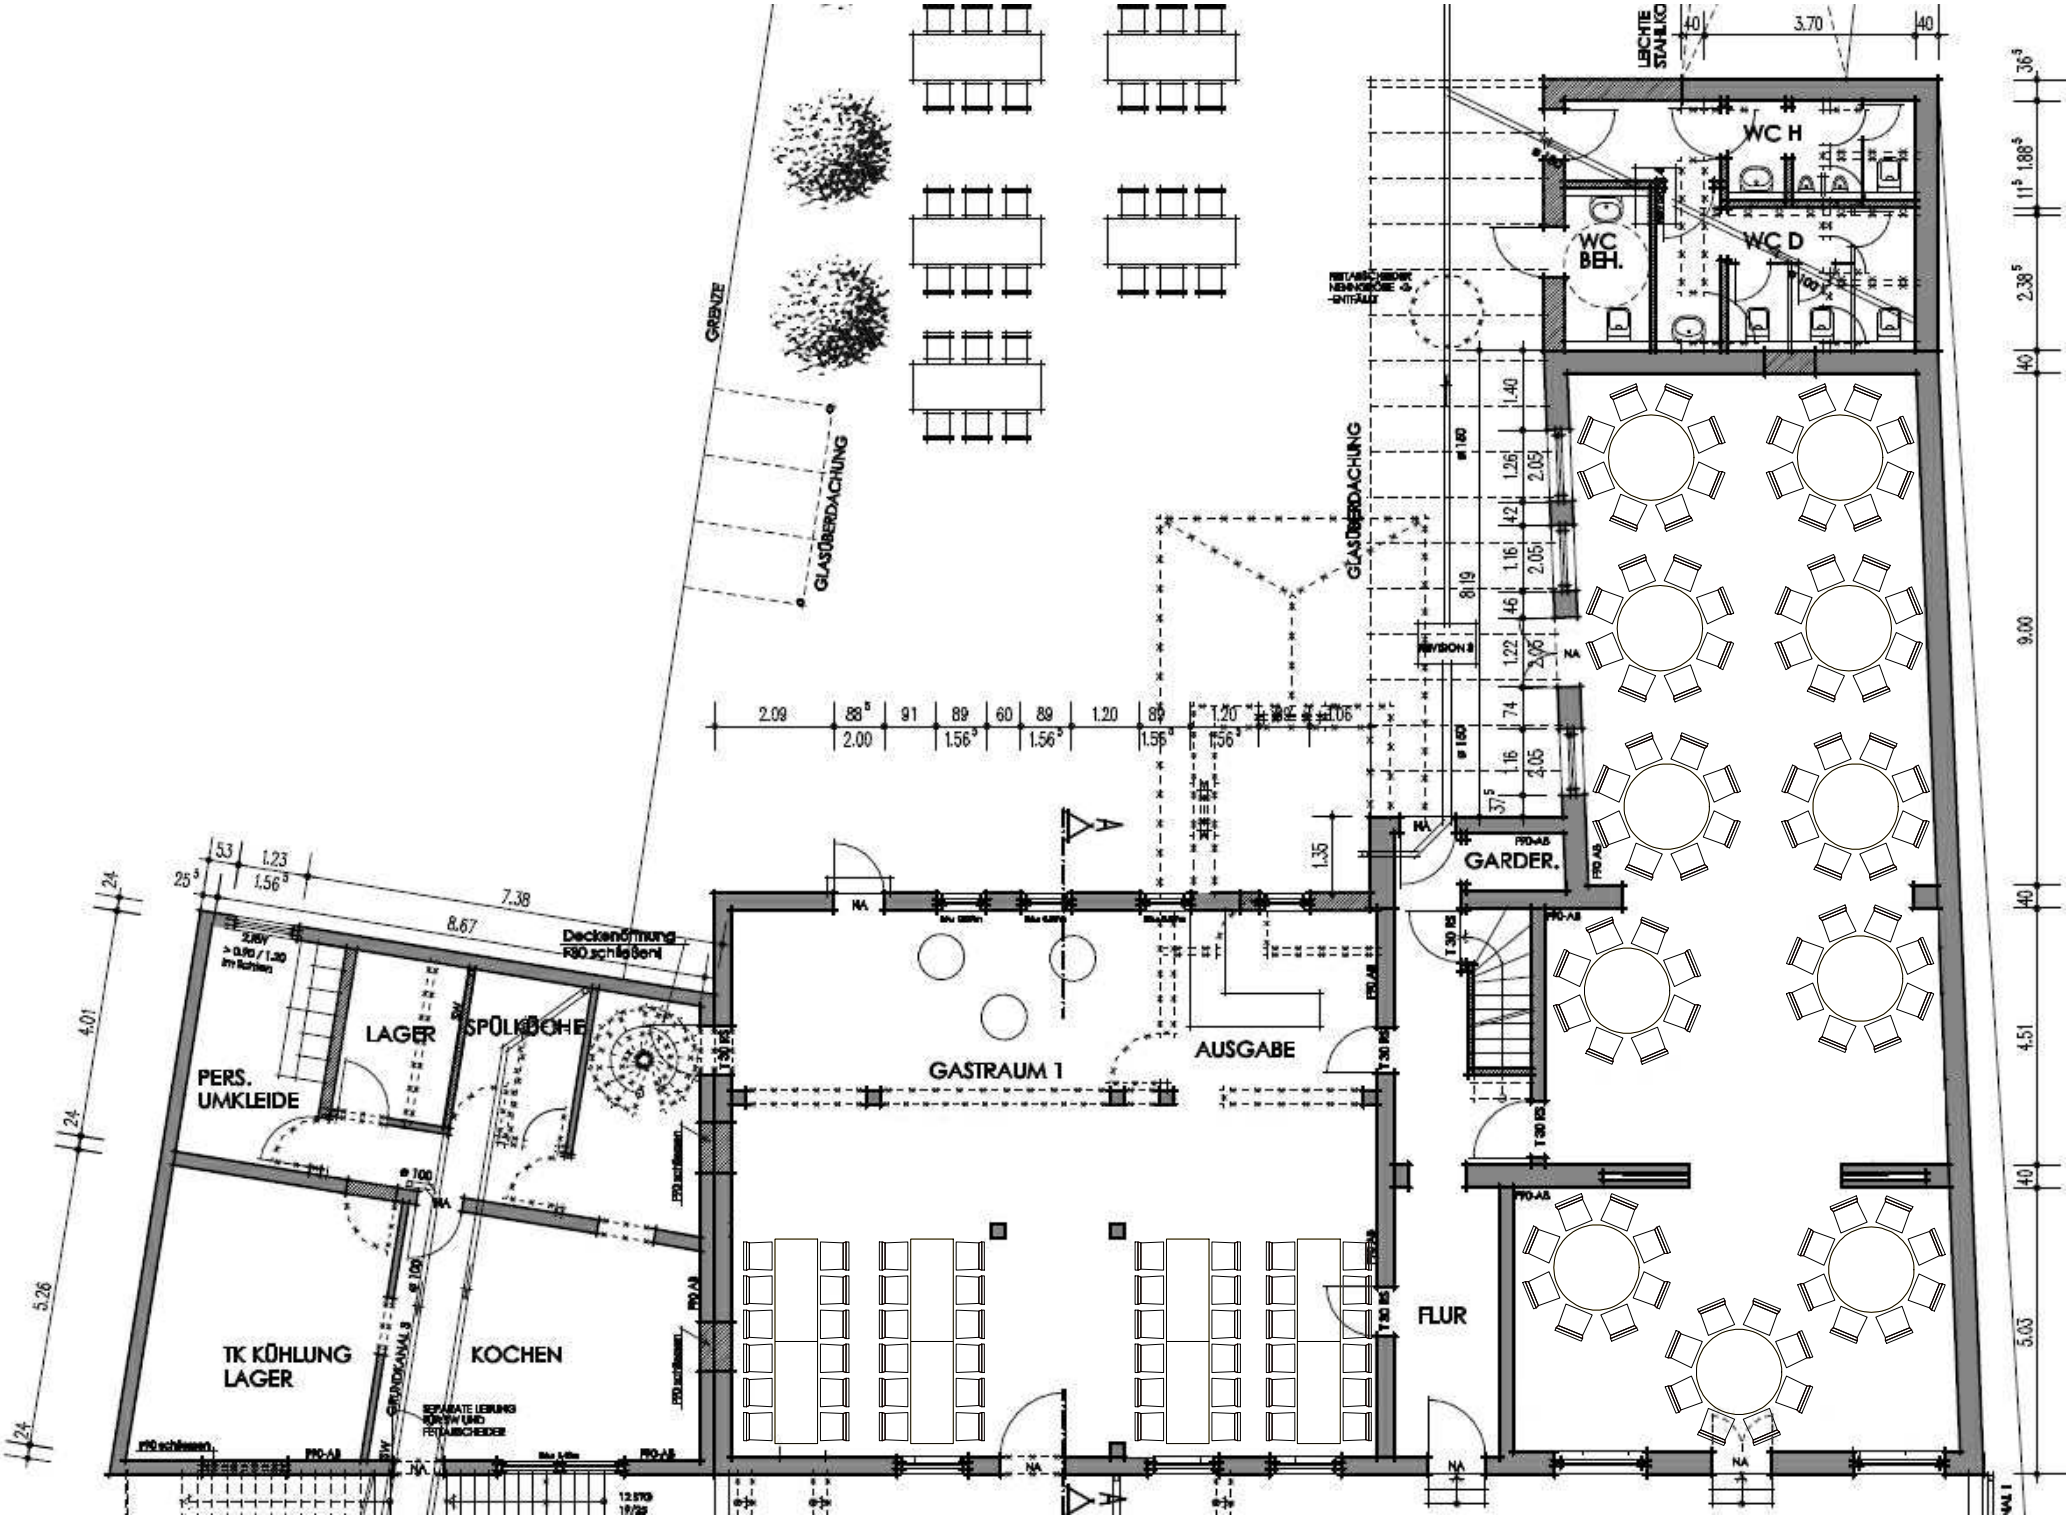
WC H
WC D
WC BEH.
GLASÜBERDACHUNG
GRENZE
GARDER.
GASTRAUM 1
AUSGABE
FLUR
LAGER
SPÜLKÜCHE
PERS. UMKLEIDE
TK KÜHLUNG LAGER
KOCHEN
Deckenöffnung R30 schließen!